


# Grundstücksdatenblatt Baufeld 1.8b Levi-Strauss-Straße



Lage (Masterplan)

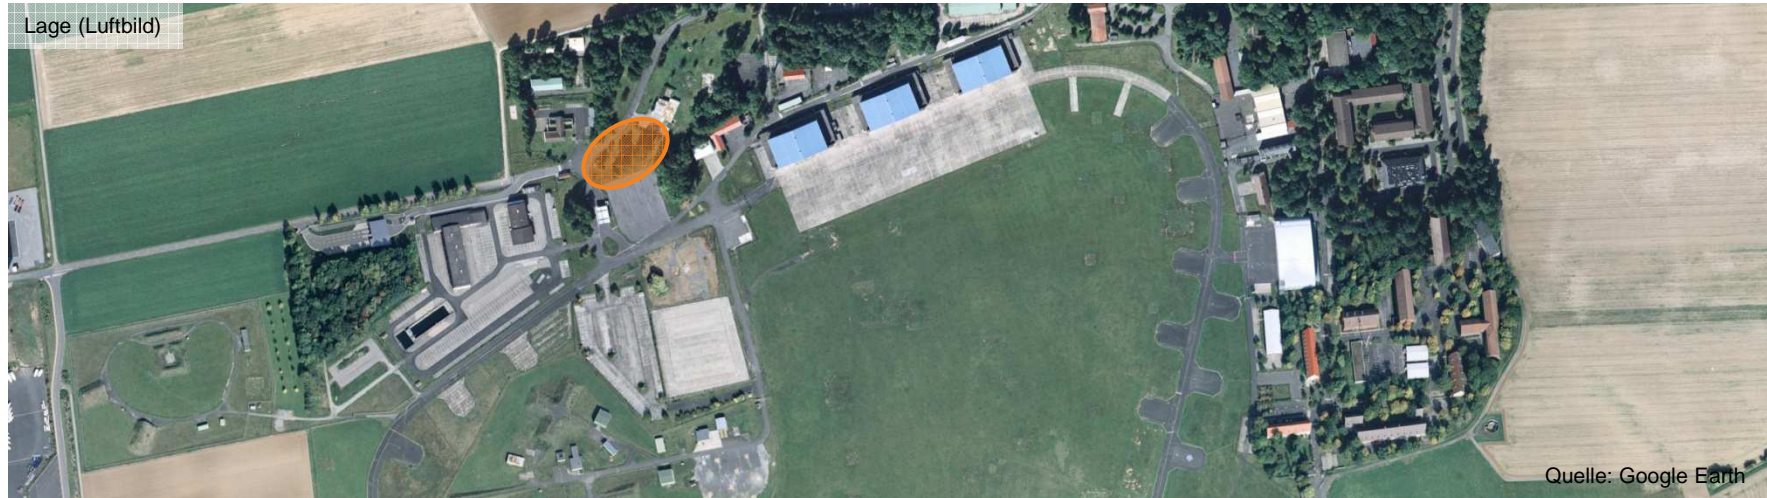

# Grundstücksdatenblatt Baufeld 1.8b

## Levi-Strauss-Straße

Kenndaten Grundstück	
Grundstücksfläche	ca. 4.340 m <sup>2</sup>
Größe Baufenster (bebaubare Fläche)	ca. 1.738 m <sup>2</sup>
Private Frei- bzw. Grünflächen	ca. 2.597 m <sup>2</sup>
Auszug aus dem Bebauungsplan (Entwurf)	
Mögliche GRZ	0,4
Maximale Traufhöhe	15 m
Verfügbarkeit	sofort

Kenndaten Bebauung	Nahezu unbebaut
Frühere Nutzung	Grünfläche
Grundfläche in qm	
BGF in qm	
Kubatur in cbm	
Geschosshöhe	
Unterkellerung	

