


Grundstücksdatenblatt Baufeld 1.12b

Levi-Strauss-Straße



Lage (Masterplan)

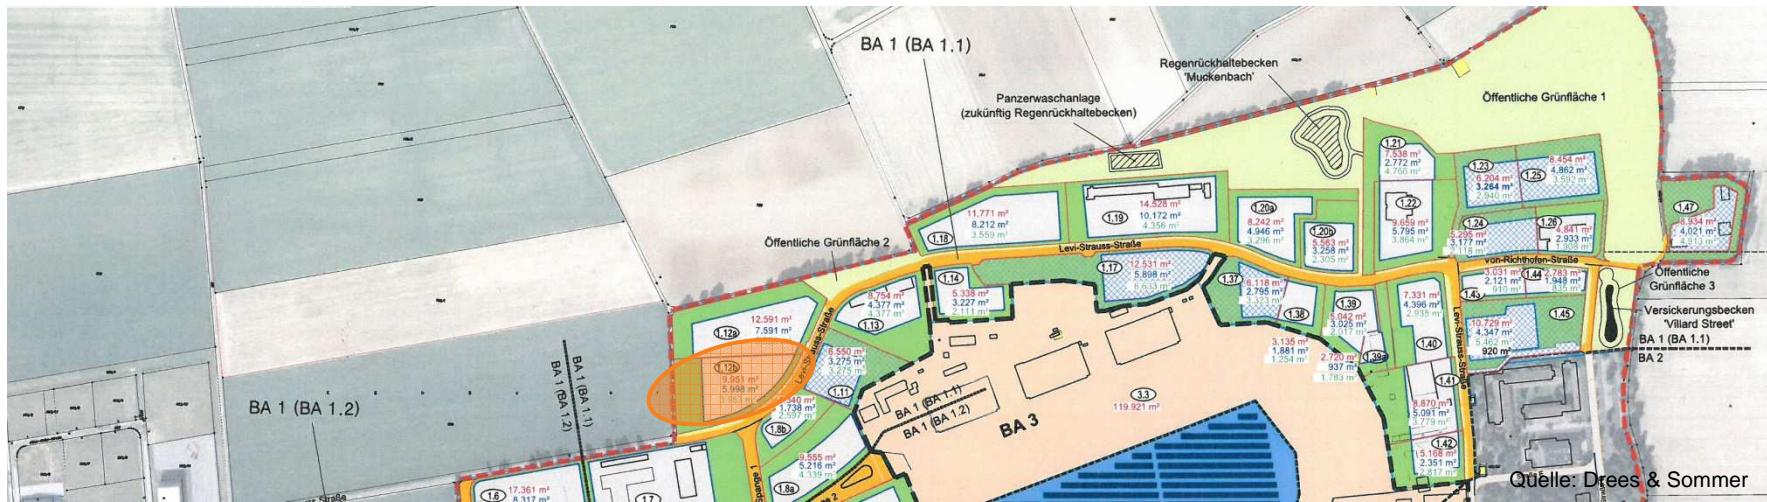

Grundstücksdatenblatt Baufeld 1.12b

Levi-Strauss-Straße

Kenndaten Grundstück	
Grundstücksfläche	ca. 9.951 m ²
Größe Baufenster (bebaubare Fläche)	ca. 5.998 m ²
Private Frei- bzw. Grünflächen	ca. 3.953 m ²
Auszug aus dem Bebauungsplan (Entwurf)	
Mögliche GRZ	0,6
Maximale Traufhöhe	10 m
Verfügbarkeit	sofort

Kenndaten Bebauung		Geb. Nr. 663/660
Frühere Nutzung	Patriot Wartungsgebäude, Garagen	
Grundfläche in qm	ca. 661,50	
BGF in qm	ca. 661,50	
Kubatur in cbm	ca. 2.977,00	
Geschosshöhe (eingeschossig)	ca. 3,50	
Unterkellerung		

