


Grundstücksdatenblatt Baufeld 1.18

Levi-Strauss-Straße



Lage (Masterplan)

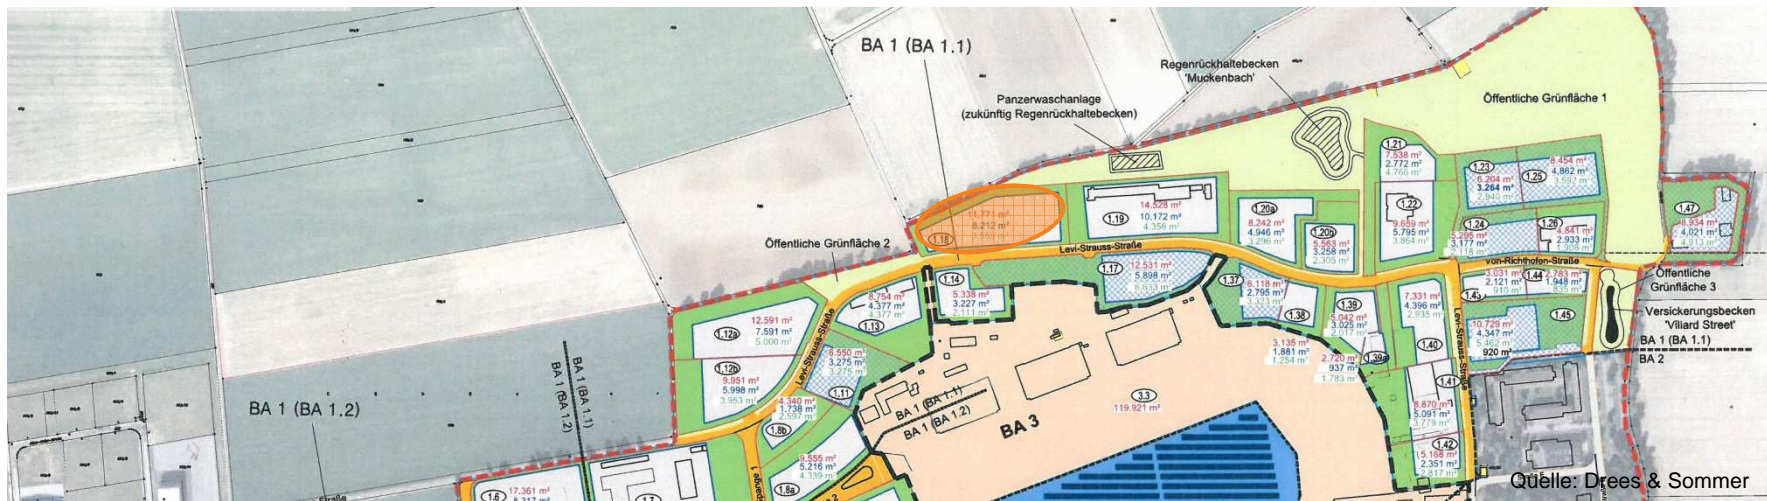

Grundstücksdatenblatt Baufeld 1.18

Levi-Strauss-Straße

Kenndaten Grundstück	
Grundstücksfläche	ca. 11.771 m ²
Größe Baufenster (bebaubare Fläche)	ca. 8.212 m ²
Private Frei- bzw. Grünflächen	ca. 3.559 m ²
Auszug aus dem Bebauungsplan (Entwurf)	
Mögliche GRZ	0,7
Maximale Traufhöhe	10 m
Verfügbarkeit	sofort

Kenndaten Bebauung	unbebaut
Frühere Nutzung	Parkplatzanlage
Grundfläche in qm	
BGF in qm	
Kubatur in cbm	
Geschosshöhe (eingeschossig)	
Unterkellerung	

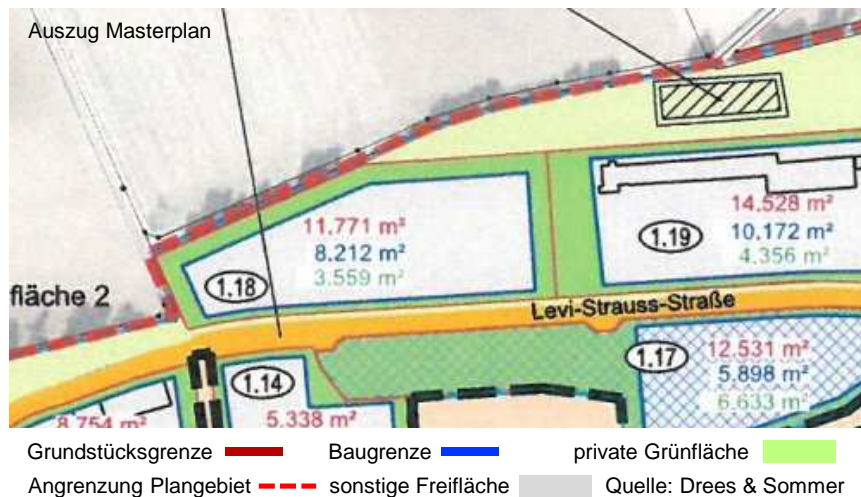


Foto Bestand

Kein Foto vorhanden