


Grundstücksdatenblatt Baufeld 1.53 nähe Straße B

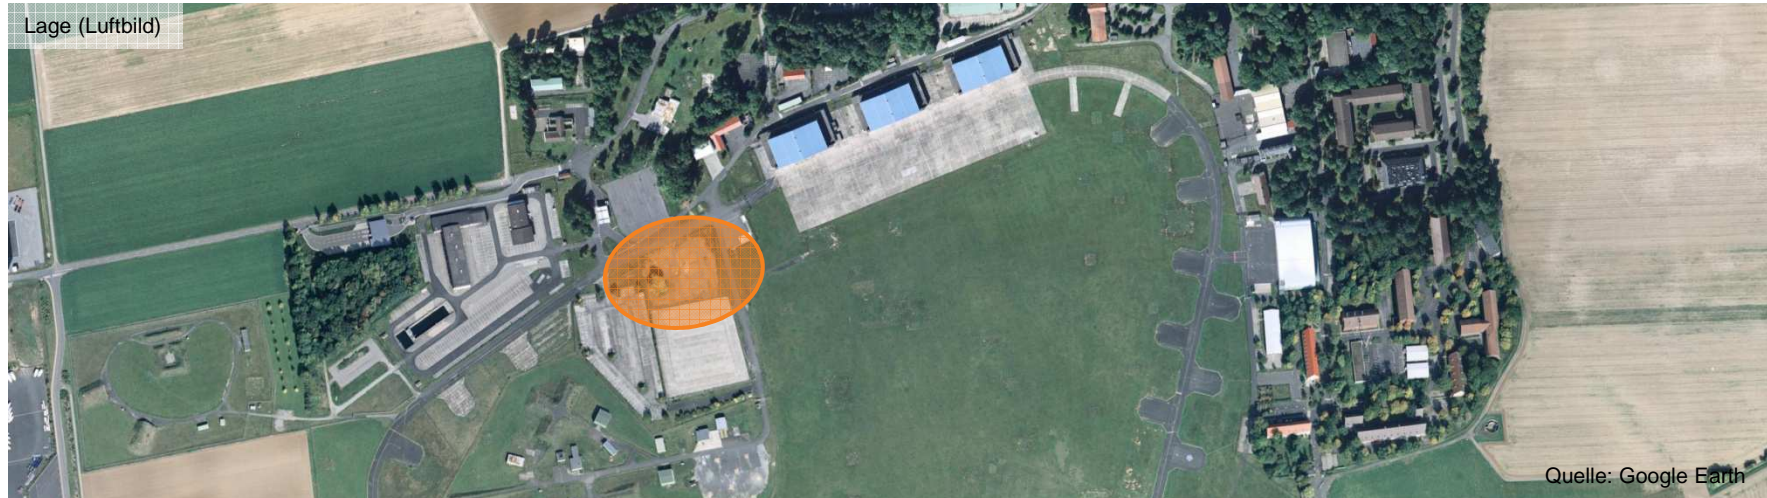

Lage (Masterplan)



Grundstücksdatenblatt Baufeld 1.53

nähe Straße B

Kenndaten Grundstück	
Grundstücksfläche	ca. 22.787 m ²
Größe Baufenster (bebaubare Fläche)	ca. 13.672 m ²
Private Frei- bzw. Grünfläche	ca. 9.115 m ²
Auszug aus dem Bebauungsplan (Entwurf)	
Mögliche GRZ	0,6
Maximale Traufhöhe	10 m
Verfügbarkeit	Nach Sanierung

Kenndaten Bebauung	Geb. Nr.
Frühere Nutzung	Hawk-Site
Grundfläche in qm	ca. 6,70
BGF in qm	ca. 6,70
Kubatur in cbm	ca. 20,00
Geschosshöhe	ca. 3,00
Unterkellerung	

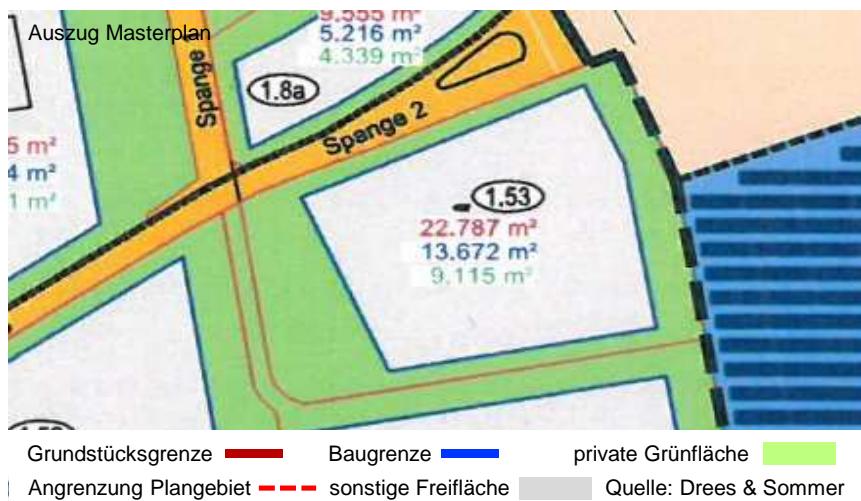


Foto Bestand

Kein Foto vorhanden